

MAPA UŻYTKOWANIA NIERUCHOMOŚCI

działka 694/2

"Geo-Studio" Daniel Szubryt
ul. Witolda Pileckiego 30
32-040 Świątniki Górne
tel. 0-508-202-342
(12) 270-53-42

Województwo: małopolskie

Powiat: wielicki


Gmina: Niepołomice

Jednostka ewidencyjna: 121904_5, Niepołomice G.

Obręb: Nr 0011, Zakrzów

SKALA 1:2000

Układ wsp.: 2000/S7

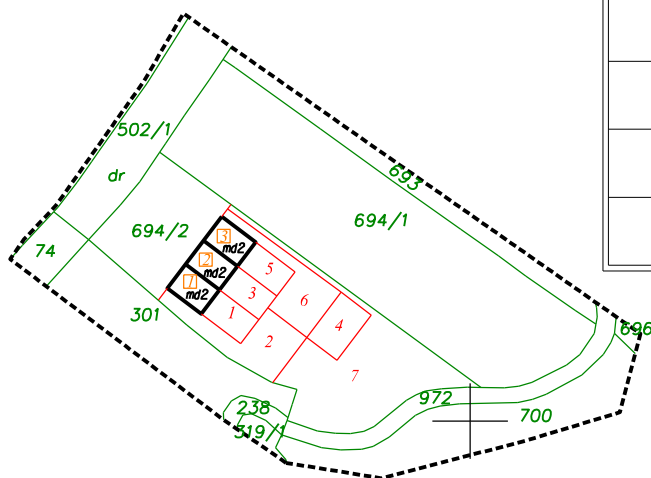

Nr dz. proj.	Pole powierzchni (ha)
1	0.0104
2	0.0320
3	0.0102
4	0.0150
5	0.0104
6	0.0260
7	0.0962

Mapę sporządzono na podstawie mapy ewidencyjnej i pomiaru uzupełniającego

Wykazane na mapie granice nieruchomości są zgodne z danymi ewidencyjnymi

sporządził w dniu:
28.01.2020